


Siltumtīkla plāns M 1:500

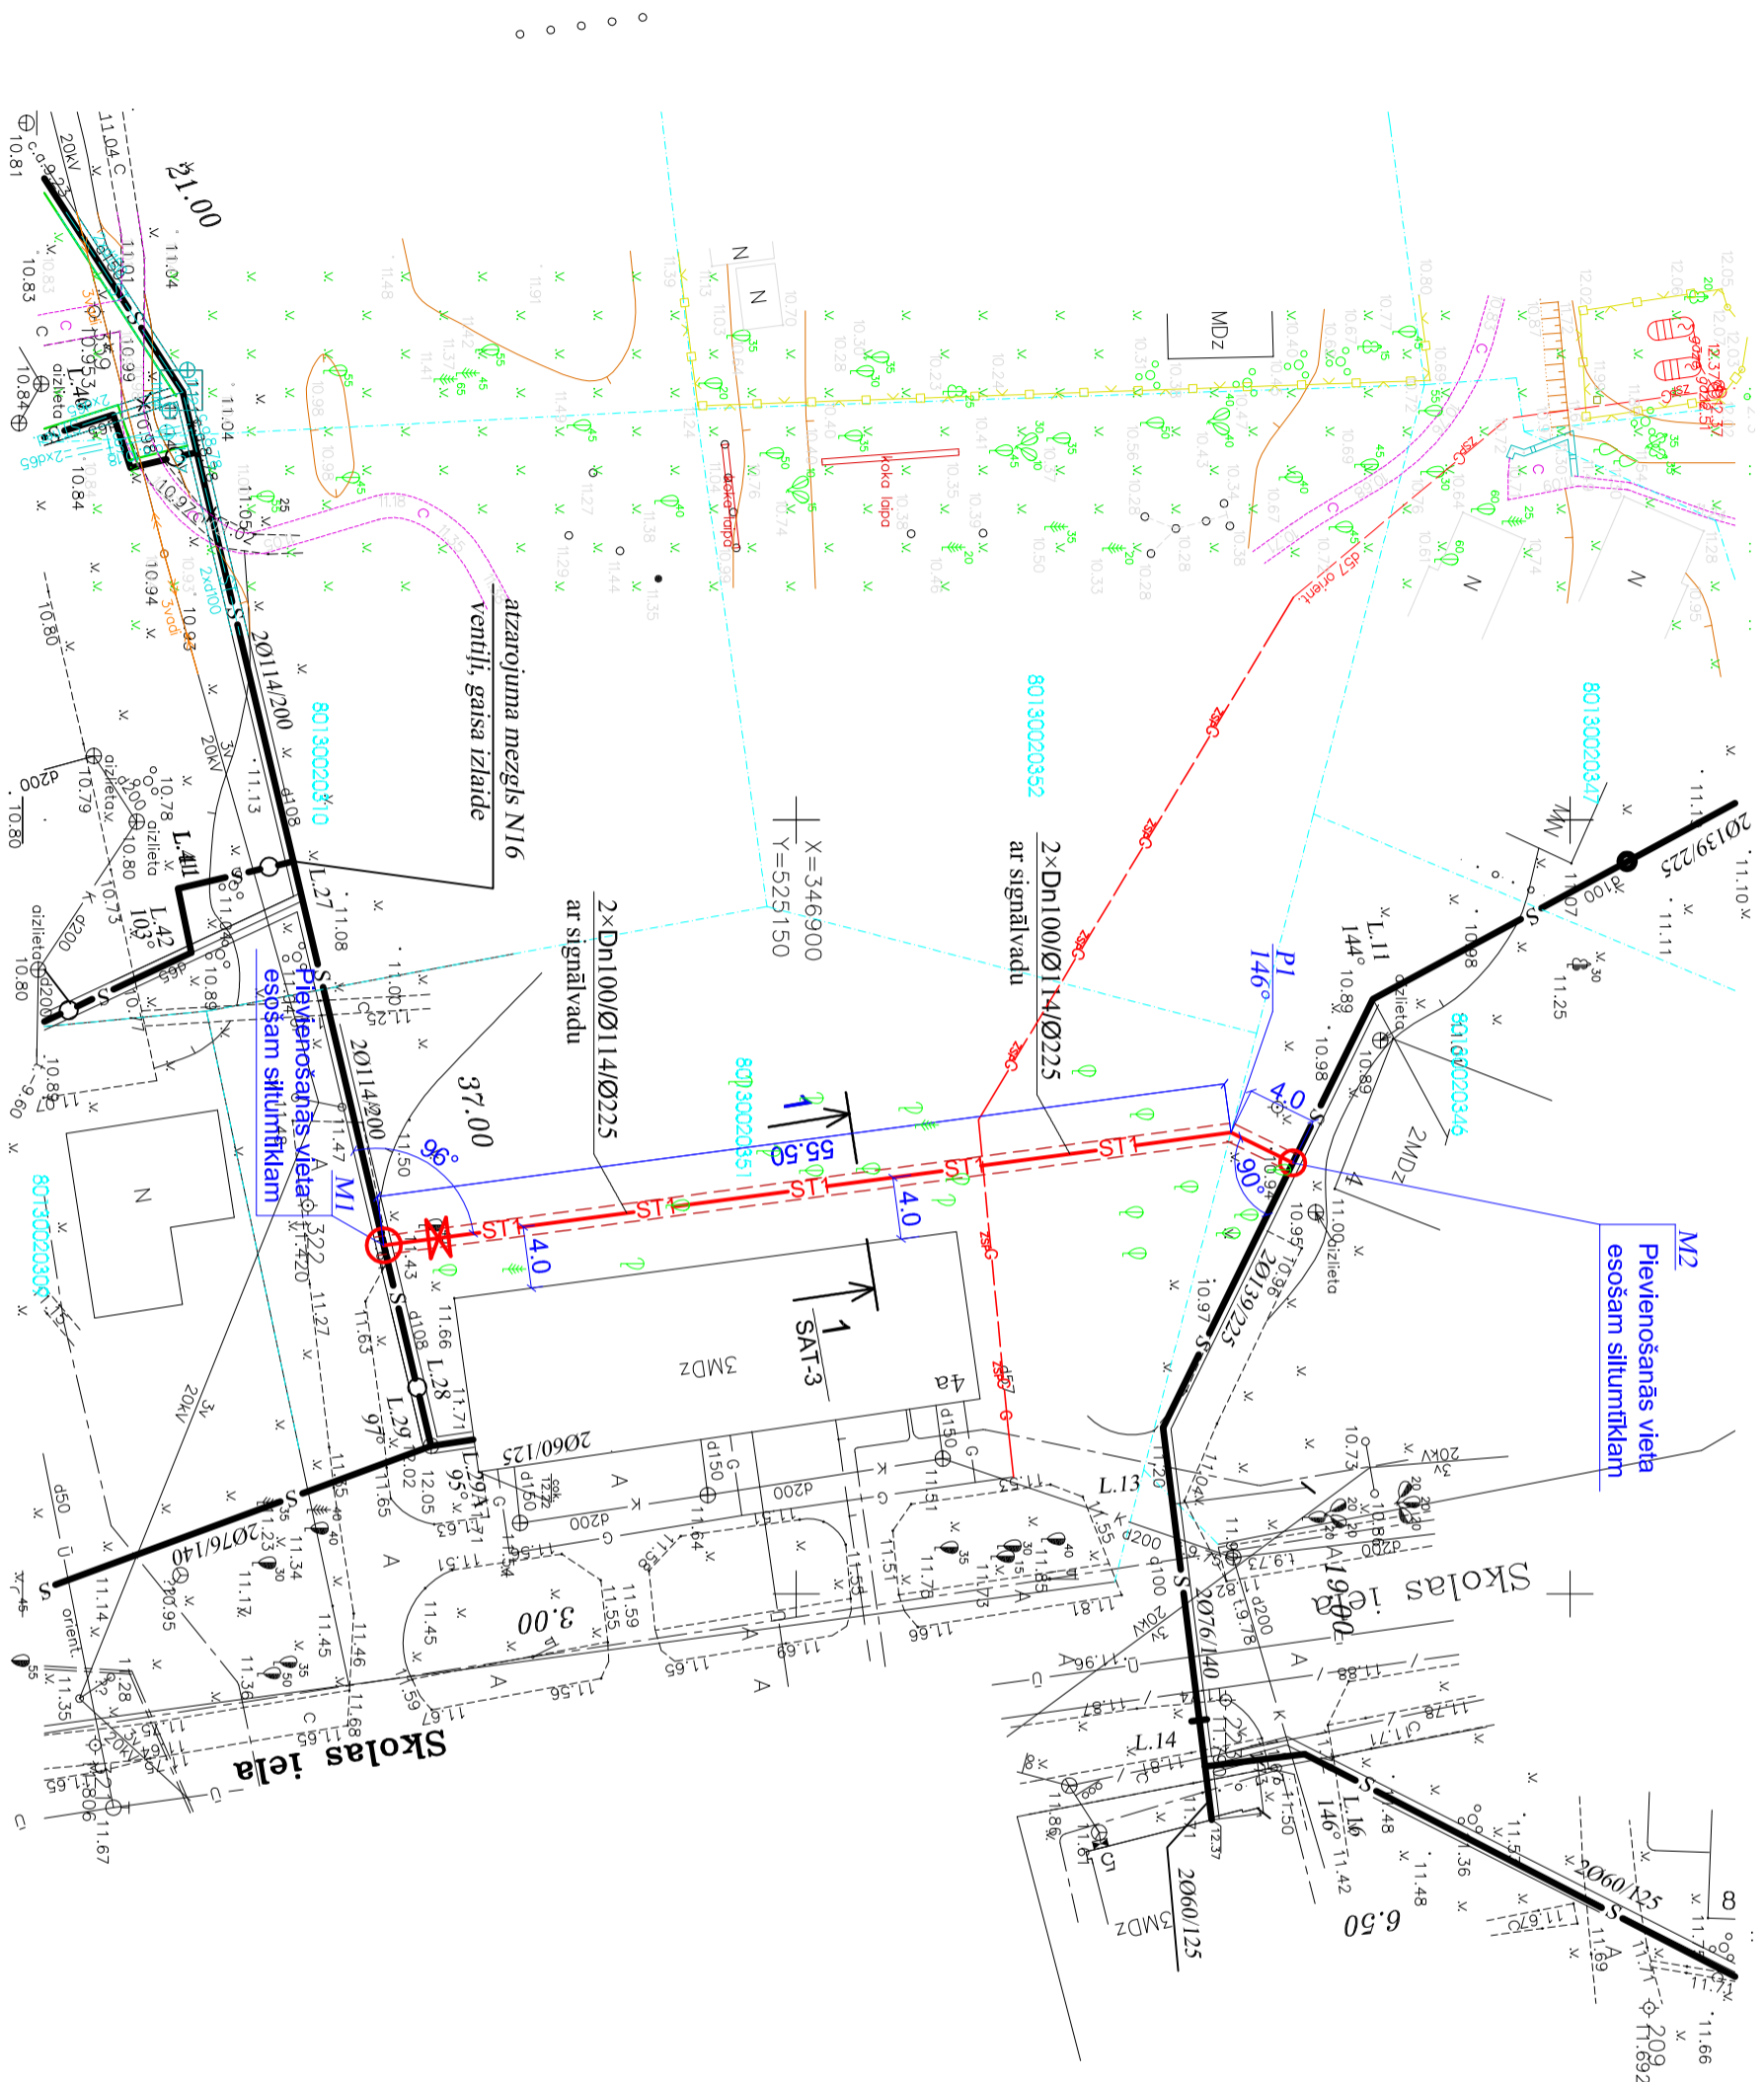

Uzņēmīto robežlīnija	
Ierādīto robežlīnija (M 1:0000 noteikta)	
Projektēto robežlīnija	
Zemes vienības kadastra apzīmējums	
Topogrāfijas saskaidrojuma robeža	
Augstsprieguma elektrolinija	
Zemsprieguma elektrolinija	
Augstsprieguma elektrokabelis	
Zemsprieguma elektrokabelis	
Gāzes vads	d229 -v-g
Kanalizācijas vads	d50 -T5.12
Lietus kanalizācijas vads	d50 -T5.12
Spiedienkanalizācijas vads	d50 -CA5.12
Sakarņu līnija	
Sakarņu kabelis	
Sakarņu kanalizācija	KA5.12
Ūdenstīki	d50 -CA5.12
Siltumtrase	S 20114/200
Drenāžas vads	d50 -T5.12
Pekorkabelis	
TV kabelis	

Projektētājs: SIA "WS" Būvkomersanta reģ.Nr.:7296-R Kursu iela 14-2a, Līepāja LV-3401 tel.:26534077, sgp@inbox.lv	Līguma Nr.: WS-32-11	
Pasūtītājs: SIA "Saulkrastu komunālserviss"		
Objekts: Siltumtrases savienošā posma izbūve no Skolas iela 4a līdz Skolas iela 2. Saulkrastos		
Rasējums: Siltumtīkla plāns		
	Stadija	Lapa
AVK inženieris R. Degis	07.2011	TSh
Izstrādāja R. Degis	07.2011	SAT-2
Lapas izmērs: A3	Mērogs: 1:500	Arhīva reģ.Nr.: 30