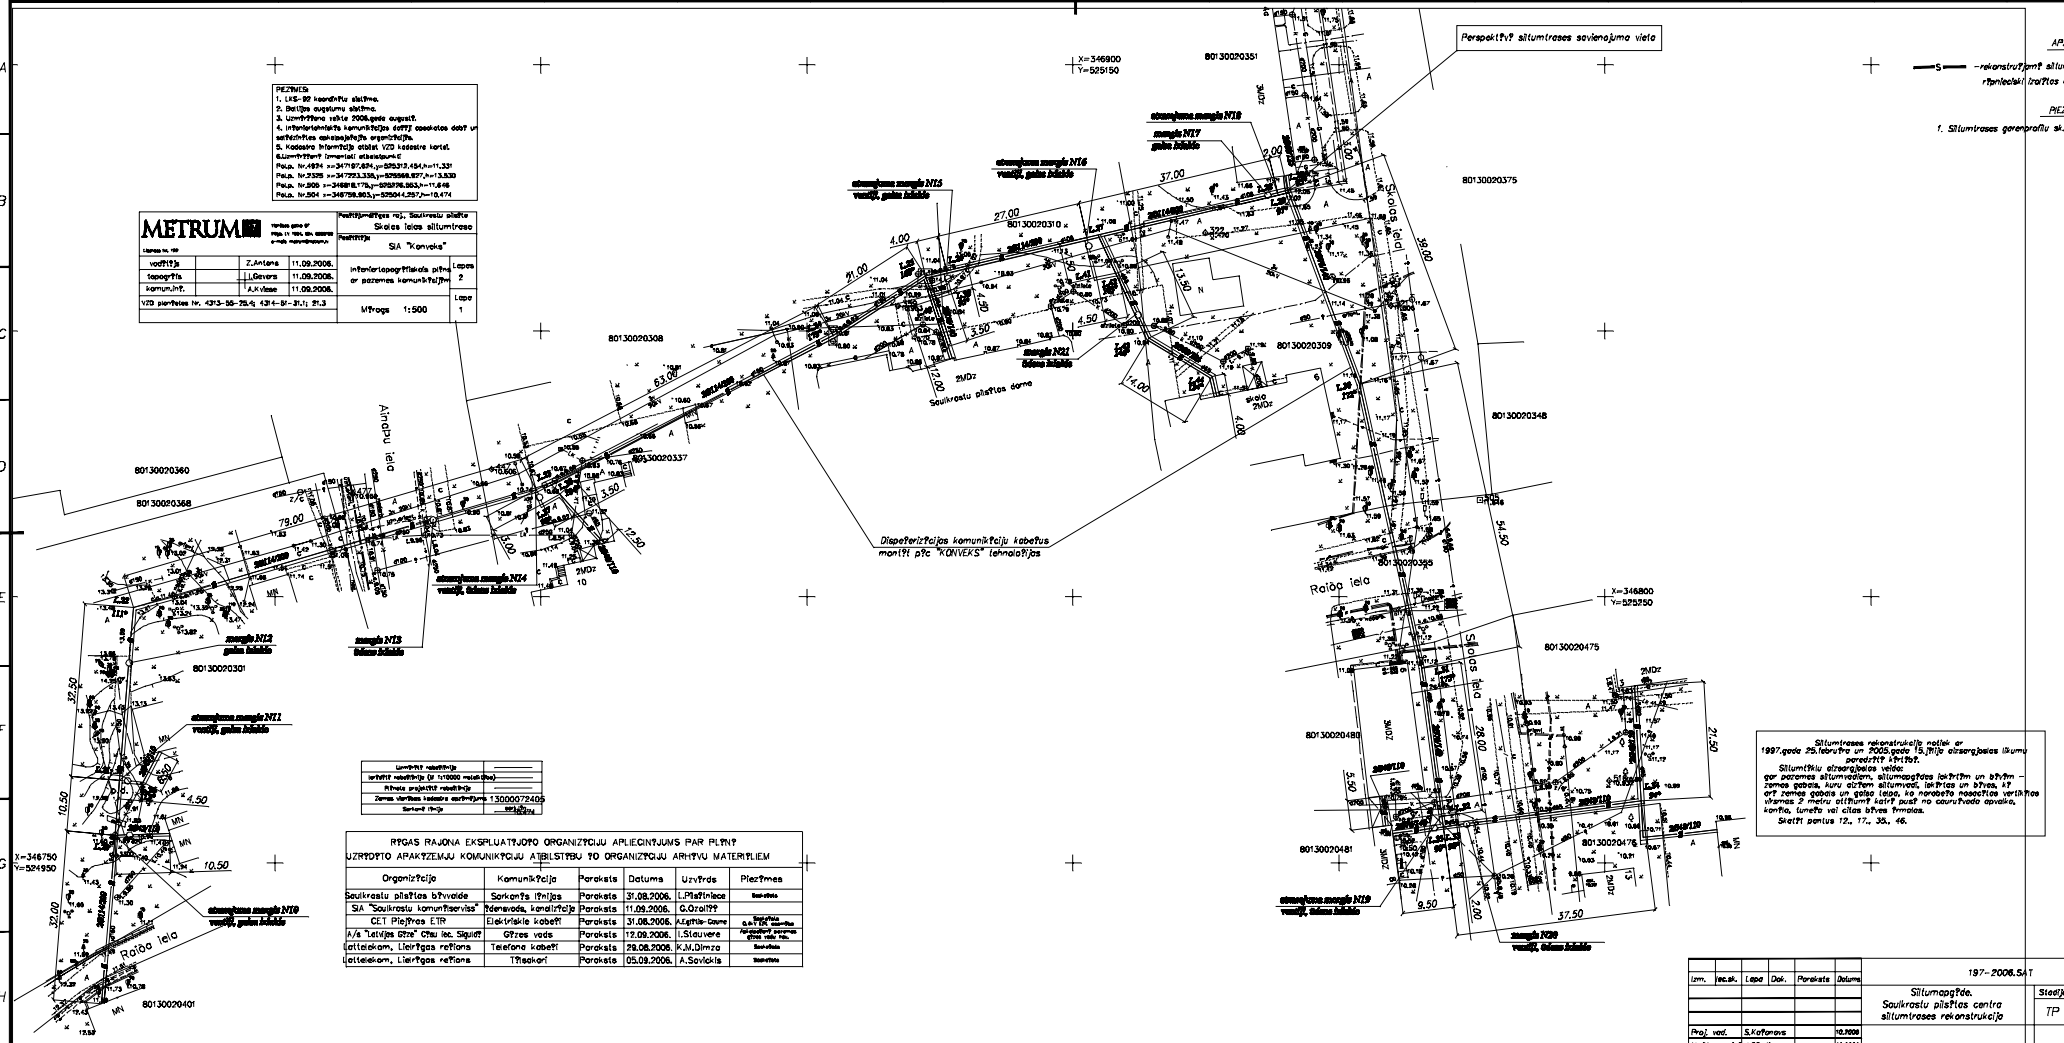
Perspektīvā siltumtrases savienojuma vieta
Dispečerizācijas komunikāciju kabeļus montēt pēc "KONVEKS" tehnoloģijas
Skolas iela
Raiņa iela
Ainažu iela
Saulkrastu pilsētas domu
X=346800
Y=525150
X=346750
Y=524950
X=346800
Y=525250
80130020351
80130020375
80130020310
80130020308
80130020309
80130020348
80130020360
80130020368
80130020337
80130020355
80130020475
80130020301
80130020480
80130020481
80130020476
80130020401
2MDz
3MDz
PIEZĪMES
1. LKS-92 koordinātu sistēma.
2. Balticja augstumu sistēma.
3. Uzmērīšana veikta 2006.gada augustā.
4. Inženierizhnieka komunikācijas datīgi casakotas dabā un saīsināšanas aktsasaistīšanās organizācijās.
5. Kadastra informācija atbilst VZD kadastra kartei.
6.Uzmērīšanā izmantotā atskaitēšanā:
Poļa. Nr.4974 x=347197.674,y=525313.454,h=11.331
Poļa. Nr.3325 x=347293.338,y=525568.977,h=13.830
Poļa. Nr.503 x=348918.778,y=525376.863,h=11.646
Poļa. Nr.504 x=348759.903,y=525041.257,h=10.474
METRUM
Valsts ģeodēzijas un kartogrāfijas centrs
Licence Nr. 100
vadītājs Z.Antens 11.09.2006.
topogrāfs J.Ģevers 11.09.2006.
komunik. A.K.Vīksne 11.09.2006.
VZD plānšetes Nr. 4313-35-29.4; 4314-31-31.1; 21.3
Pašvaldība-Rīgas raj., Saulkrastu pilsēta
Skolas ielas siltumtrase
Pasūtītājs SIA "Konveks"
Inženierizpētnieciskā plāna ar pazemes komunikācijām
Lapas 2
Lapa 1
Mērogs 1:500
Izmērīts mērītājs
Iesniegts projektēšanai projektētājs
Zemes vienības kadastra apzīmējums 13000072405
Sertifikāta Nr.
RĪGAS RAJONA EKSPLUATĀCIJAS ORGANIZĀCIJU APLIECINĀJUMS PAR PLĀNĀ UZRĀDĪTO APAKŠZEMJU KOMUNIKĀCIJU ATBILSTĪBU TO ORGANIZĀCIJU ARHĪVU MATERIĀLIEM
Organizācija | Komunikācija | Paraksts | Datums | Uzvārds | Piezīmes
Saulkrastu pilsētas bāvvalde | Sarkanās līnijas | Parakstā | 31.08.2006. | L.Plešņinace | Saskaņots
SIA "Saulkrastu komunālserviss" | Ūdensvads, kanalizācija | Parakstā | 11.09.2006. | G.Ozoliņš | Saskaņots
CET Plejādes ETR | Elektriskie kabeļi | Parakstā | 31.08.2006. | K.Ģeitāns-Gaunē | Saskaņots
A/s "Latvijas Gāze" Cīņu iec. Sigulda | Gāzes vads | Parakstā | 12.09.2006. | I.Sīlauvere | Pārskatīšanai pieejams Gāzes vāc. tīkl.
Latvenerom, Lauku sakari | Telefona kabeļi | Parakstā | 29.08.2006. | K.M.Dimza | Saskaņots
Latvenerom, Lauku sakari | Tīklošanās | Parakstā | 05.09.2006. | A.Sovickis | Saskaņots
APZĪMĒJUMI:
—S— -rekonstruējamā siltumtrase, bezkanāla, rūpnieciski izolētas caurules
PIEZĪMES :
1. Siltumtrases garenprofilu sk. lapas 5,6,7,8,9,10.
Siltumtrases rekonstrukcija notiek ar 1997.gada 25.februāra un 2003.gada 15.jūlija atsaņemšanas lēmumu paredzētā apjomā.
Siltumtīklu atsaņemšanas veids:
gar pazemes siltumvadiem, siltumapgādes lokšķērām un bīdīām - zemes gabals, kurā ēkām siltumvad, lokšķēres un bīdes, ir ārā zemes gabals un galēji lauci, ka norādīts nosacītās vertikālās shēmas 2 metru attālumā katrā pusē no caurulvada apvalka, konfēta, lūmeņa vai citas bīdes ārmalas.
Skatīt pantus 12., 17., 35., 46.
197-2006.SAT
Izm. | Iec.sk. | Lapa | Dok. | Parakstā | Datums
Siltumapgāde.
Saulkrastu pilsētas centra siltumtrases rekonstrukcija
Stadija TP | Lapa 4 | Lapu sk.
Proj. vad. S.Koltanova 10.2006
V.siltumen.inž. J.Ģēģelne 10.2006
Kopējais tīklu plāns
SIA "KONVEKS"
A2.1