

Saulkrasti

Nosacīte apzīmējumi/Legends

- Jaunais rezervuārs/New reservoir
- Jaunā ūdens atzēlēšanas stacija/New iron removal plant
- Jaunā 2. paceluma sūkņa stacija/New booster pumping station
- Jaunā artēziska aka/New artesian well
- Tamponējamā aka/Existing well to be sealed
- Atjaunojamā kanalizācijas sūkņu stacija/Rehabilitation of waste water pumping station
- Jaunā kanalizācijas sūkņu stacija/New waste water pumping station
- Jaunie ūdensvada tīkli/New water supply networks
- Jaunie kanalizācijas spiedvada tīkli/New waste water pressure networks
- Jaunie kanalizācijas pasēces tīkli/New waste water gravity networks

2			
1			
izmaiņa revision	datums date	piezīmes notes	izm. izdarīja drawn
Posūtītājs/ Contracting authority LR Vides Ministrija/ Ministry of the Environment of the Republic of Latvia Peldu str. 25, Rīga, Latvija, LV1494			
Labuma guvējs/ Beneficiary SAULKRASTI			

FICHTNER
 Fichtner GmbH & Co. KG
 Pulkveža Briesta 9-11
 Rīga LV-1213
 t. +371 7325556 fichtner_riga@yahoo.com

Līguma Nr./
Contract No.
Nr. 2004/LV/16/C/PA/002-2 (VIDM 2005/71)


**Projekts/
Project**
 Ūdenssaimniecības attīstība Austrumlatvijas upju
 baseinu pasvaldības, 3.kārta
 Development of water services in municipalities
 of rivers basins of Eastern Latvia, Phase III

**Apakšprojekts/
Subproject**
 Ūdenssaimniecības infrastruktūras objektu
 rekonstrukcija SAULKRASTOS
 Rehabilitation of water services in SAULKRASTI

**Rasējums/
Drawing**
 Ūdensapgādes un kanalizācijas tīklu shēma Centrs
 Water and wastewater network plan in Centrs

Stadija Stage	Mērogs Scale	Grupa Area
PP	-	1
Marka Mark	GP	Rasējuma Nr. Drawing No.
		SL-GP-001

Amats Position	Uzvārds Name	Paraksts Signature	Datums Date
Proj. vadītājs Proj. manager	W.Mayerhofer		17.03.2006
Inženieris Engineer	J. Tarbejeva		17.03.2006
Inženieris Engineer	A. Knobloch		17.03.2006

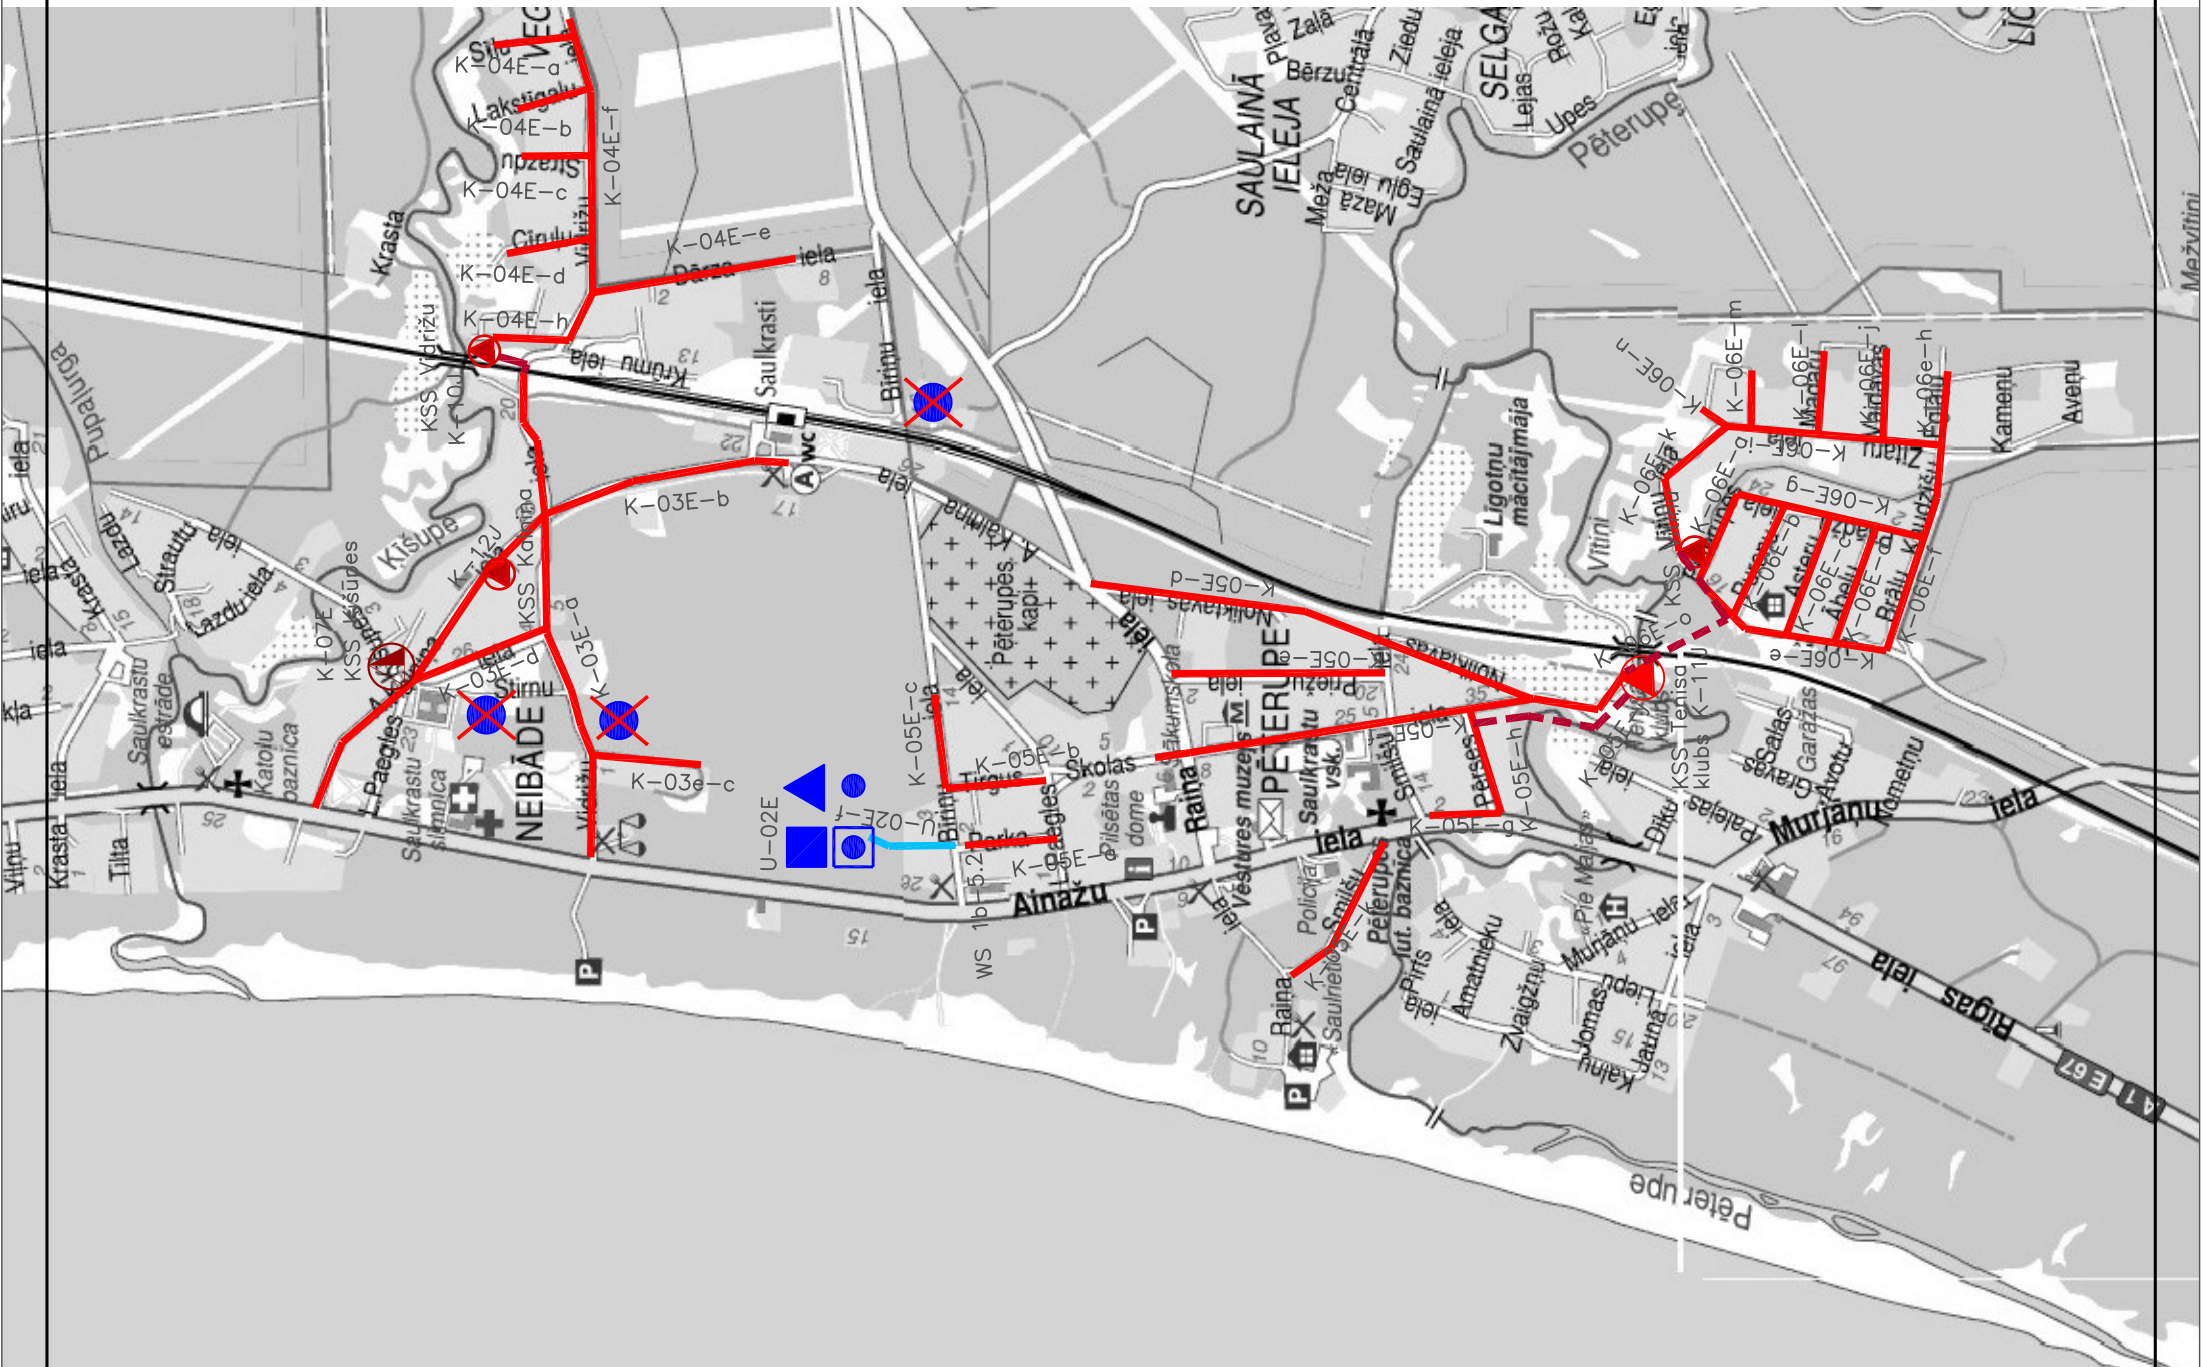

Komponentes apzīmējumi/ Components	Darbu apjoms/Scope of work	Komponente apraksts/ Description of Components
U-01E	U-01E	Ūdensapgāde / Water supply treatment and storage facilities in Zvejniekciems
U-01E-a	U-01E-a	Jaunais akas izbūve / Construction of new well
U-01E-b	U-01E-b	Jaunais AS izbūve / Construction of new IRP
U-01E-c	U-01E-c	Rezervuāra izbūve / Construction of BOPS
U-01E-d	U-01E-d	Rezervuāra izbūve / Construction of reservoir
U-01E-e	U-01E-e	Savienojošā cauruļvada izbūve / Construction of connecting pipe DN200, L=165 m
U-01E-f	U-01E-f	Ūdens sagatavošanas un glabāšanas iekārtas Centrajā rajonā / Water treatment and storage facilities in Central district
U-02E-a	U-02E-a	Jaunais akas izbūve / Construction of new well
U-02E-b	U-02E-b	Jaunais AS izbūve / Construction of new IRP
U-02E-c	U-02E-c	Jaunais 2. paceluma sūkņu stacija izbūve / Construction of BOPS
U-02E-d	U-02E-d	Savienojošā cauruļvada izbūve / Construction of connecting pipe, DN200, L=20 m
U-03J	U-03J	Ūdens sagatavošanas un glabāšanas iekārtas Pābažos
U-03J-a	U-03J-a	Jaunais akas izbūve / Construction of new well
U-03J-b	U-03J-b	Rezervuāra izbūve / Construction of reservoir
U-03J-c	U-03J-c	Jaunais AS izbūve / Construction of new IRP
U-03J-d	U-03J-d	Jaunais 2. paceluma sūkņu stacija izbūve / Construction of BOPS
U-04J	U-04J	Savienojošā cauruļvada izbūve / Construction of connecting pipe, DN100
U-04J-a	U-04J-a	Sauka iela, DN100, L=265
U-04J-b	U-04J-b	Pābažu iela, DN100, L=130 m
U-04J-c	U-04J-c	Uzraudzības iela, DN100, L=65 m
U-04E	U-04E	Ūdenssaimniecības infrastruktūras rekonstrukcija Zvejniekciemā / Reconstruction of water supply system Zvejniekciems
U-04E-a	U-04E-a	Apbūves iela, DN100, L=140 m
U-04E-b	U-04E-b	Bērzu iela, DN100, L=390 m
U-04E-c	U-04E-c	Otašu iela, DN100, L=300 m
U-04E	U-04E	4 esošo aku tamponēšana / Sealing of 4 existing wells
K-01E	K-01E	Kanalizācijas tīklu paplašināšana Zvejniekciemā / Extension of sewerage network in Zvejniekciems
K-01E-a	K-01E-a	Apbūves iela, DN200, L=135 m
K-01E-b	K-01E-b	Parādīti Tallinas iela, DN200, L=100 m
K-02E	K-02E	Kanalizācijas tīklu paplašināšana Zvejniekciemā Tallinas ielas labajā pusē / Extension of sewerage network in Zvejniekciems right side from Tallinas Str.
K-02E-a	K-02E-a	Robu iela, DN 200, L=65 m
K-02E-b	K-02E-b	Liudmila iela, DN200, L=130 m
K-02E-c	K-02E-c	Ķiršu iela, DN 200, L=110 m
K-02E-d	K-02E-d	Kondītas iela, DN 200, L=160 m
K-02E-e	K-02E-e	Amoliņu iela, DN 200, L=110 m
K-02E-f	K-02E-f	Ķiršu iela, DN 200, L=100 m
K-02E-g	K-02E-g	Krāču iela, DN 200, L=176 m
K-02E-h	K-02E-h	Agles iela, DN 200, L=355 m
K-02E-i	K-02E-i	Augļu iela, DN 200, L=95 m
K-02E-j	K-02E-j	Brīklenļu iela, DN200, L=145 m
K-02E-k	K-02E-k	Ķiršu iela, DN 200, L=630 m
K-02E	K-02E	Kanalizācijas tīklu paplašināšana Kīšupes kreisajā krastā / Extension of sewerage network on the left bank of Kīšupe
K-03E-a	K-03E-a	Vidriņu iela, DN 200, L = 690 m
K-03E-b	K-03E-b	Aiz Kanānu iela DN 200, L = 970 m
K-03E-c	K-03E-c	Aiz tīģuru / Beyond Marker place, DN 200, L = 85 m
K-03E-d	K-03E-d	Sīru iela DN 200, L = 220 m
K-04E	K-04E	Kanalizācijas tīklu paplašināšana Pūnu ciemā / Extension of sewerage network in Pūnu ciems
K-04E-a	K-04E-a	Sūnu iela DN 200, L=120 m
K-04E-b	K-04E-b	Laktiņu iela DN200, L = 100 m
K-04E-c	K-04E-c	Strazdu iela, DN 200, L = 85 m
K-04E-d	K-04E-d	Čuļu iela DN 200, L = 85 m
K-04E-e	K-04E-e	Dārza iela DN 200, L = 335m
K-04E-f	K-04E-f	Vidriņu iela DN 200, L = 690 m
K-04E-g	K-04E-g	Vidriņu iela, DN100, L=230 m
K-04E-h	K-04E-h	Ķiršu iela, DN 200, L=230 m
K-04E	K-04E	Kanalizācijas tīklu paplašināšana Kīšupes kreisajā krastā / Extension of sewerage network on the right bank of Kīšupe
K-05E-a	K-05E-a	Parkas iela, DN 200, L = 130 m
K-05E-b	K-05E-b	Tīģuru iela DN 200, L = 160 m
K-05E-c	K-05E-c	Bērzu iela, DN 200, L = 150 m
K-05E-d	K-05E-d	Noiklavas iela DN 200, L = 620 m
K-05E-e	K-05E-e	Priedu iela DN 200, L = 320 m
K-05E-f	K-05E-f	Šoatas iela DN 200, L = 690 m
K-05E-g	K-05E-g	Pāreses iela DN 200, L = 170 m
K-05E-h	K-05E-h	Spēcīgs / Pressure pipe, DN 100, L = 280 m
K-05E-i	K-05E-i	Smilšu iela, DN 200, L = 150 m
K-05E-j	K-05E-j	Smilšu iela, DN 200, L = 150 m
K-06E	K-06E	Kanalizācijas tīklu paplašināšana Bām rajonā / Extension of sewerage network in Bām district
K-06E-a	K-06E-a	Pēterupes iela, DN 200, L = 160 m
K-06E-b	K-06E-b	Pūru iela, DN 200, L = 170 m
K-06E-c	K-06E-c	Abuļu iela, DN 200, L = 180 m
K-06E-d	K-06E-d	Abuļu iela DN 200, L = 180 m
K-06E-e	K-06E-e	V. Lāča iela DN 200, L = 345 m
K-06E-f	K-06E-f	Brāļu Kaudzīšu iela DN 200, L = 320 m
K-06E-g	K-06E-g	Prāžu iela, DN 200, L = 310 m
K-06E-h	K-06E-h	Eglju iela, DN 200, L = 125 m
K-06E-i	K-06E-i	Zīaru iela, DN 200, L = 365 m
K-06E-j	K-06E-j	Vaidavas iela DN 200, L = 140 m
K-06E-k	K-06E-k	Madriņu iela, DN 200, L = 110 m
K-06E-l	K-06E-l	Madriņu iela, DN 200, L = 110 m
K-06E-m	K-06E-m	Iela (bez nosaukuma) / Street without name DN 200, L = 40m
K-06E-n	K-06E-n	Zīaru iela, DN 200, L = 85 m
K-06E-o	K-06E-o	Iela (bez nosaukuma) / Street without name DN 80, L = 365m
K-07E	K-07E	Ēcētās KSS 2 Kīšupes iela atjaunošana / Reconstruction of existing WWPS on Kīšupe street
K-08J	K-08J	Jauna KSS Brīklenļu ielā / New WWPS on Brīklenļu street
K-10J	K-10J	Jauna KSS Vidriņu ielā / New WWPS on Vidriņu street
K-11J	K-11J	Jauna KSS Tēnsa klubā / New WWPS on Tēnsa klubā
K-12J	K-12J	Jauna KSS A. Kalniņa ielā / New WWPS on A. Kalniņa street